


POSLOVNI PROSTORI ZA NAJEM

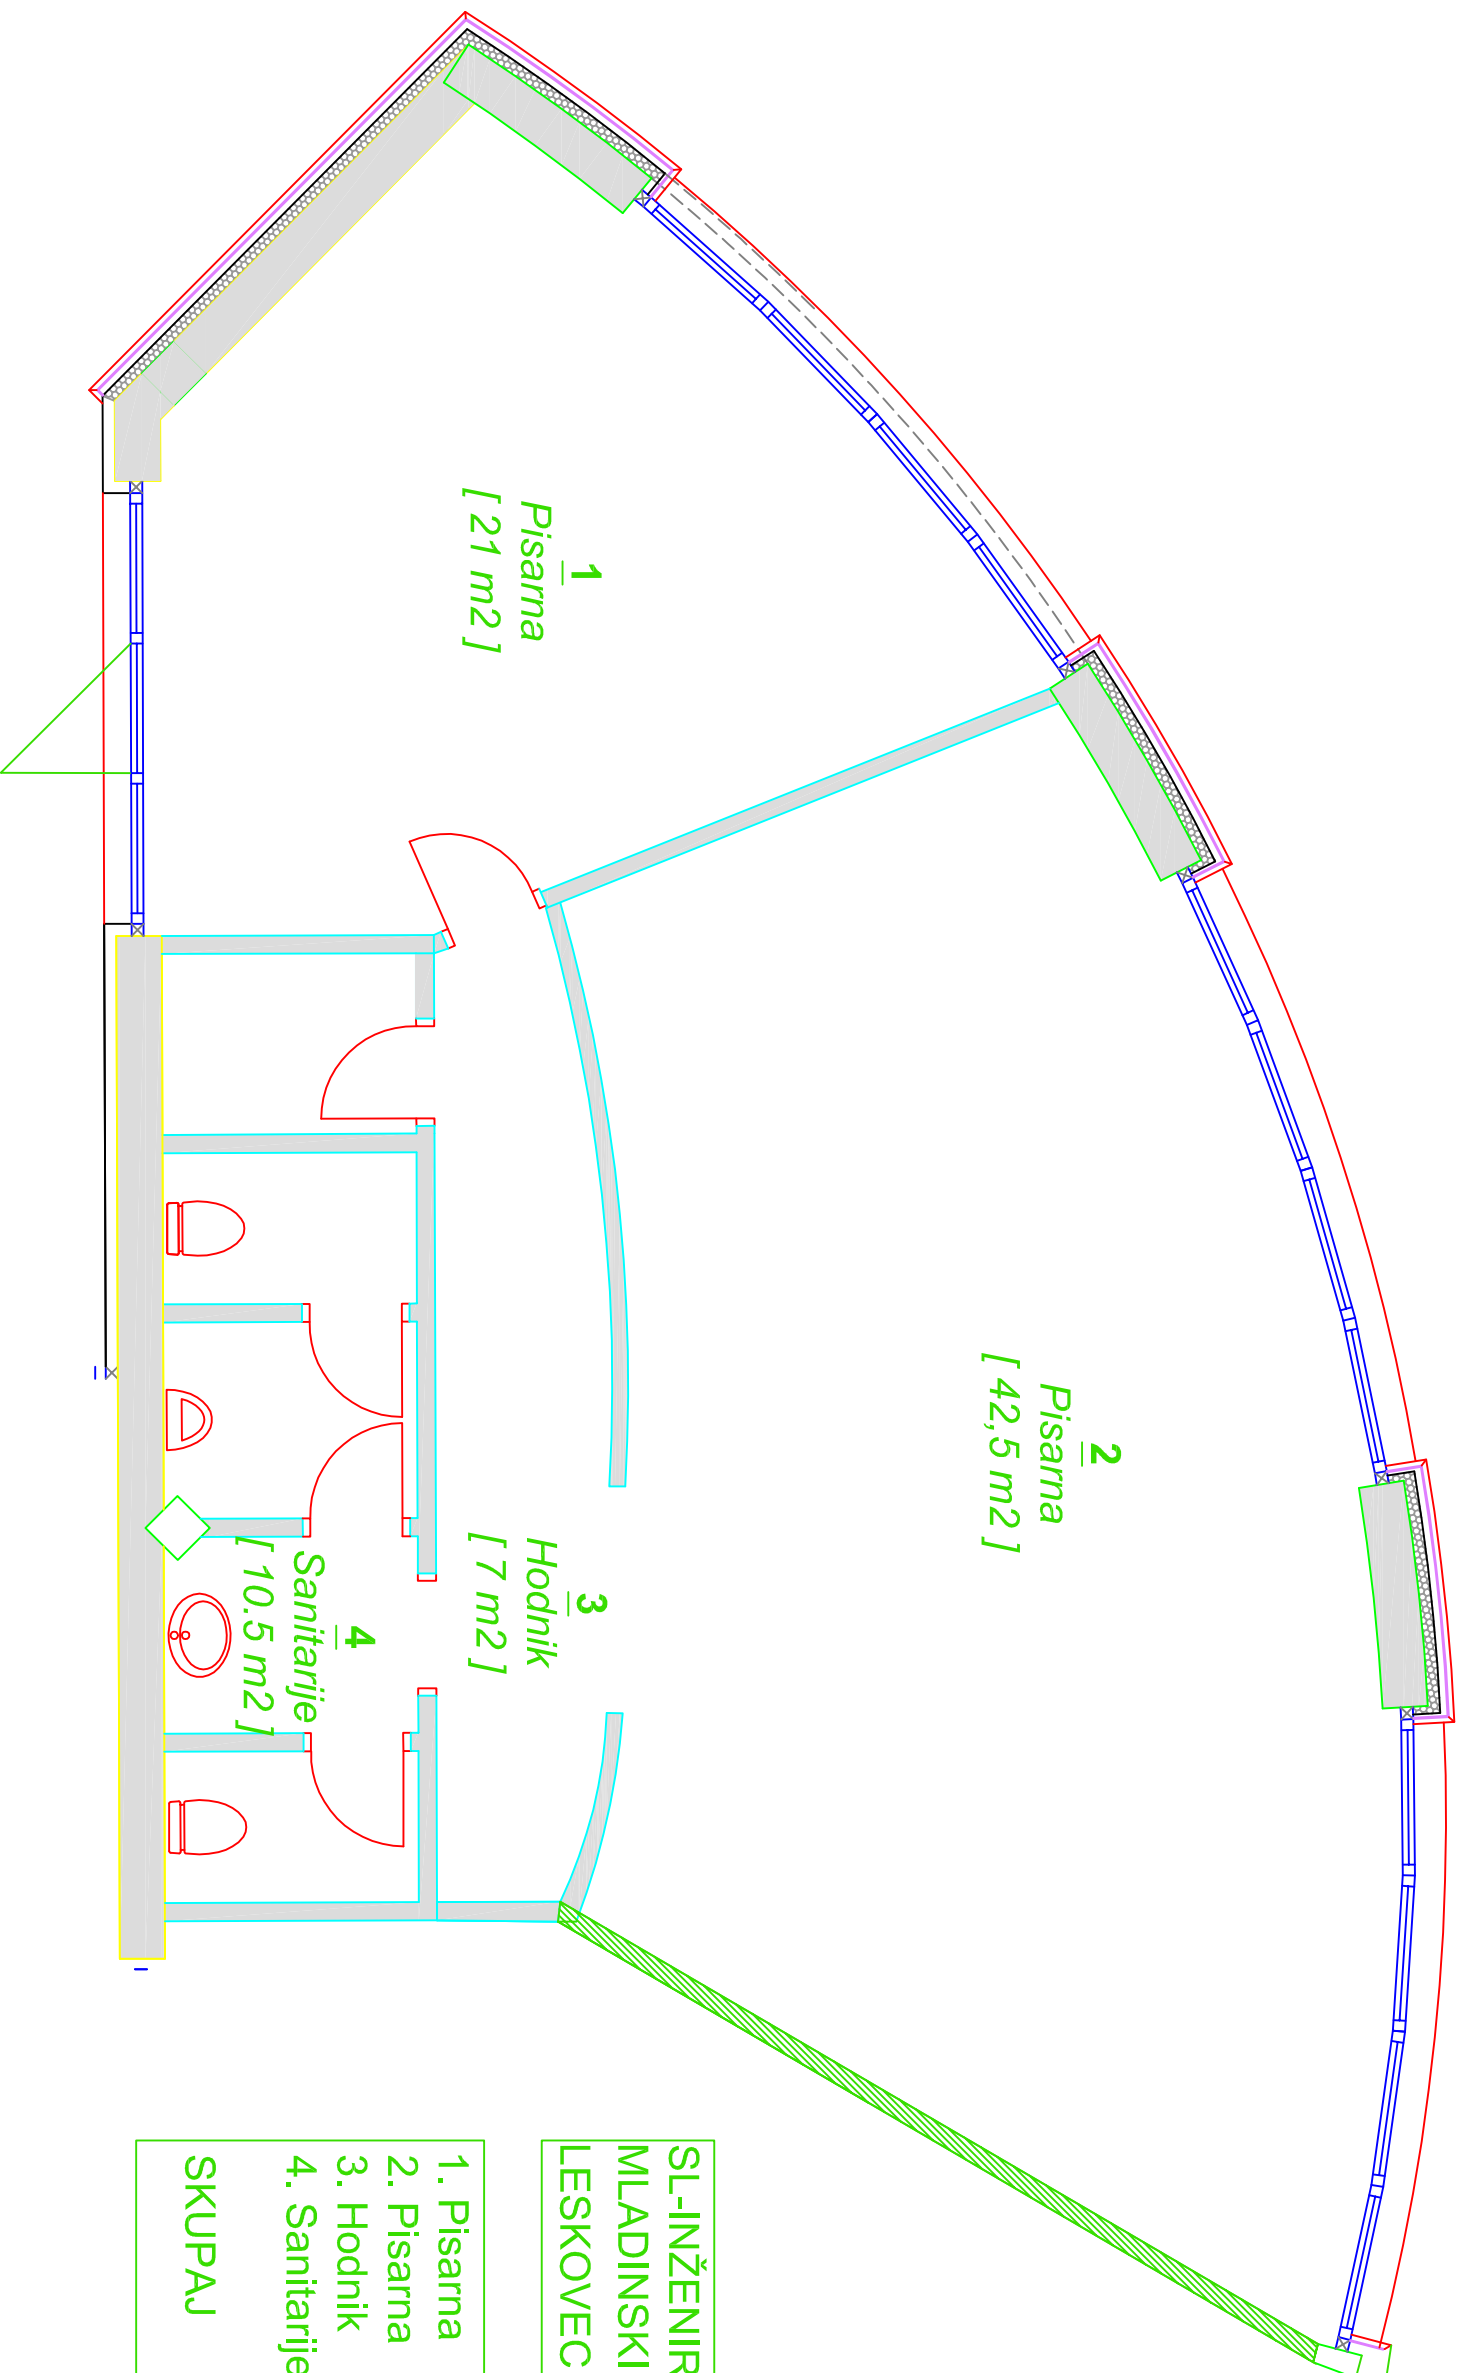

SL-INŽENIRING BORŠT D.O.O.
MLADINSKIH DELOVNIH BRIGAD 2A,
LESKOVEC PRI KRŠKEM, PRITLIČJE

1. Pisarna	[21 m ²]
2. Pisarna	[42.5 m ²]
3. Hodnik	[7 m ²]
4. Sanitarije	[10.5 m ²]
SKUPAJ	[81.5 m²]

**CENA
NAJEMA**
10€/m²